

图号: 修改内容: 日期:
NO.: SEAL DESCRIPTION DATE
注: 建筑外立面以幕墙施工图为准。

建设单位: 中国博览会有限责任公司
项目名称: 中国博览会会展综合体(北块)
PROJECT


华东建筑设计研究院有限公司
EAST CHINA ARCHITECTURAL DESIGN & RESEARCH INSTITUTE CO., LTD.
工程设甲级 证书编号 A131004031
ECADI
华东建筑设计研究院

审定人/日期: 陈步初 傅海斌
AUTHORIZED FOR ISSUE BY/DATE
设计负责人/日期: 傅海斌 尤智敏
DESIGN CHIEF/DATE
审核人/日期: 乔伟 彭传强
AUDITED BY/DATE
专业负责人/日期: 尤智敏 周晓刚
DISCIPLINE RESPONSIBLE BY/DATE
设计人/日期: 张成波
DESIGNED BY/DATE
会审日期: 周晓刚
JOINT CHECKUP BY/DATE
工建/日期: 傅海斌
ARCH./DATE
结构/日期: 傅海斌
STRU./DATE
暖通/日期: 傅海斌
MECH./DATE
电气/日期: 傅海斌
ELEC./DATE
工艺/日期: 傅海斌
CRAFT/DATE

清华大学建筑设计研究院有限公司
TSINGHUA UNIVERSITY ARCHITECTURAL DESIGN & RESEARCH INSTITUTE CO., LTD.
中国 北京 100084
BEIJING, CHINA 100084

审定人/日期: 傅海斌
AUTHORIZED FOR ISSUE BY/DATE
设计负责人/日期: 傅海斌
DESIGN CHIEF/DATE
审核人/日期: 傅海斌
AUDITED BY/DATE
专业负责人/日期: 傅海斌
DISCIPLINE RESPONSIBLE BY/DATE
设计人/日期: 傅海斌
DESIGNED BY/DATE
会审日期: 傅海斌
JOINT CHECKUP BY/DATE
工建/日期: 傅海斌
ARCH./DATE
结构/日期: 傅海斌
STRU./DATE
暖通/日期: 傅海斌
MECH./DATE
电气/日期: 傅海斌
ELEC./DATE
工艺/日期: 傅海斌
CRAFT/DATE

图名: A0区办公 一层平面图
DRAWING TITLE
工程编号: A-201233001
JOB NO.
比例: 1:200
SCALE
日期: 2013.6.7
DATE
图号: A0-10-02
DRAWING NO.



A0区办公 一层平面图 1:200