地下一层平面

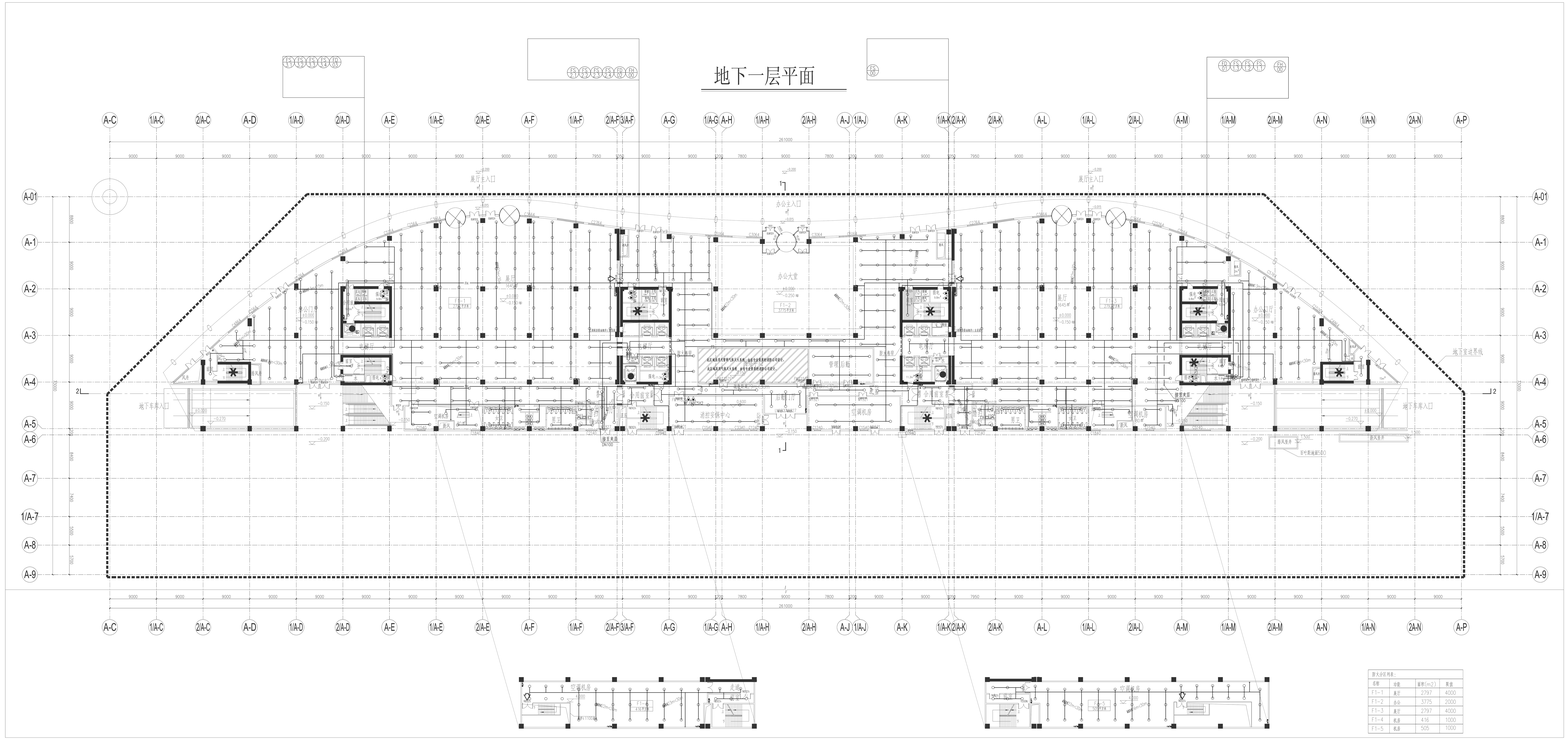

房间名称明细表			
名称	分区	面积(m2)	数量
F3-1	展厅	2797	4000
F3-2	会议	3775	2000
F3-3	展厅	2797	4000
F3-4	商业	410	1000
F3-5	商业	505	1000

编号 NO.	修改内容 DESCRIPTION	日期 DATE
版本	SUL	

建设单位 CLIENT
中国博览会有限责任公司

项目名称 PROJECT
中国博览会会展综合体（北块）

ECADI
华东建筑设计研究院有限公司
工程设计甲级 证书编号 A131004021

校审意见人员章 NOT APPROVED FOR ISSUE BY/DATE 马明建
专业审定人员章 EXECUTIVE APPROVED FOR ISSUE BY/DATE 李 华
设计负责人员章 DESIGN CHIEF/DATE 周海超
校核负责人员章 KEY RESPONSIBLE BY/DATE 张正海 陈 伟
审核人员章 AUDITED BY/DATE 王 佳
专业负责人员章 DISCIPLINE RESPONSIBLE BY/DATE 王 佳 陈玉武
校对人员章 CHECKED BY/DATE 李 军
设计人员章 DESIGNED BY/DATE 徐贤承 陈玉武
项目经理 JOINT CHECKUP BY/DATE

一 建筑注册
师 (ARCH.) /DATE
结 构 注 册
师 (STRU.) /DATE
给 排 水 注 册
工 程 师 (PLUM.) /DATE
暖 通 注 册
师 (HEVA.) /DATE
电 气 注 册
师 (ELEC.) /DATE
二 次 注 册
师 (SOFT.) /DATE

总 审 定 校 审 意 见 CHECKED BY/DATE

图名 DRAWING TITLE
A区办公一层池静平面图

工程编号 JOB NO. A-201213001
阶段 STAGE 初步设计
比例 SCALE 1:200
专业 DISCIPLINE 给排水
日期 DATE 2012.11.30
图号 DRAWING NO. 扩-A区-211-01