


国家会展中心1.1H 成果图

馆名 1.1H

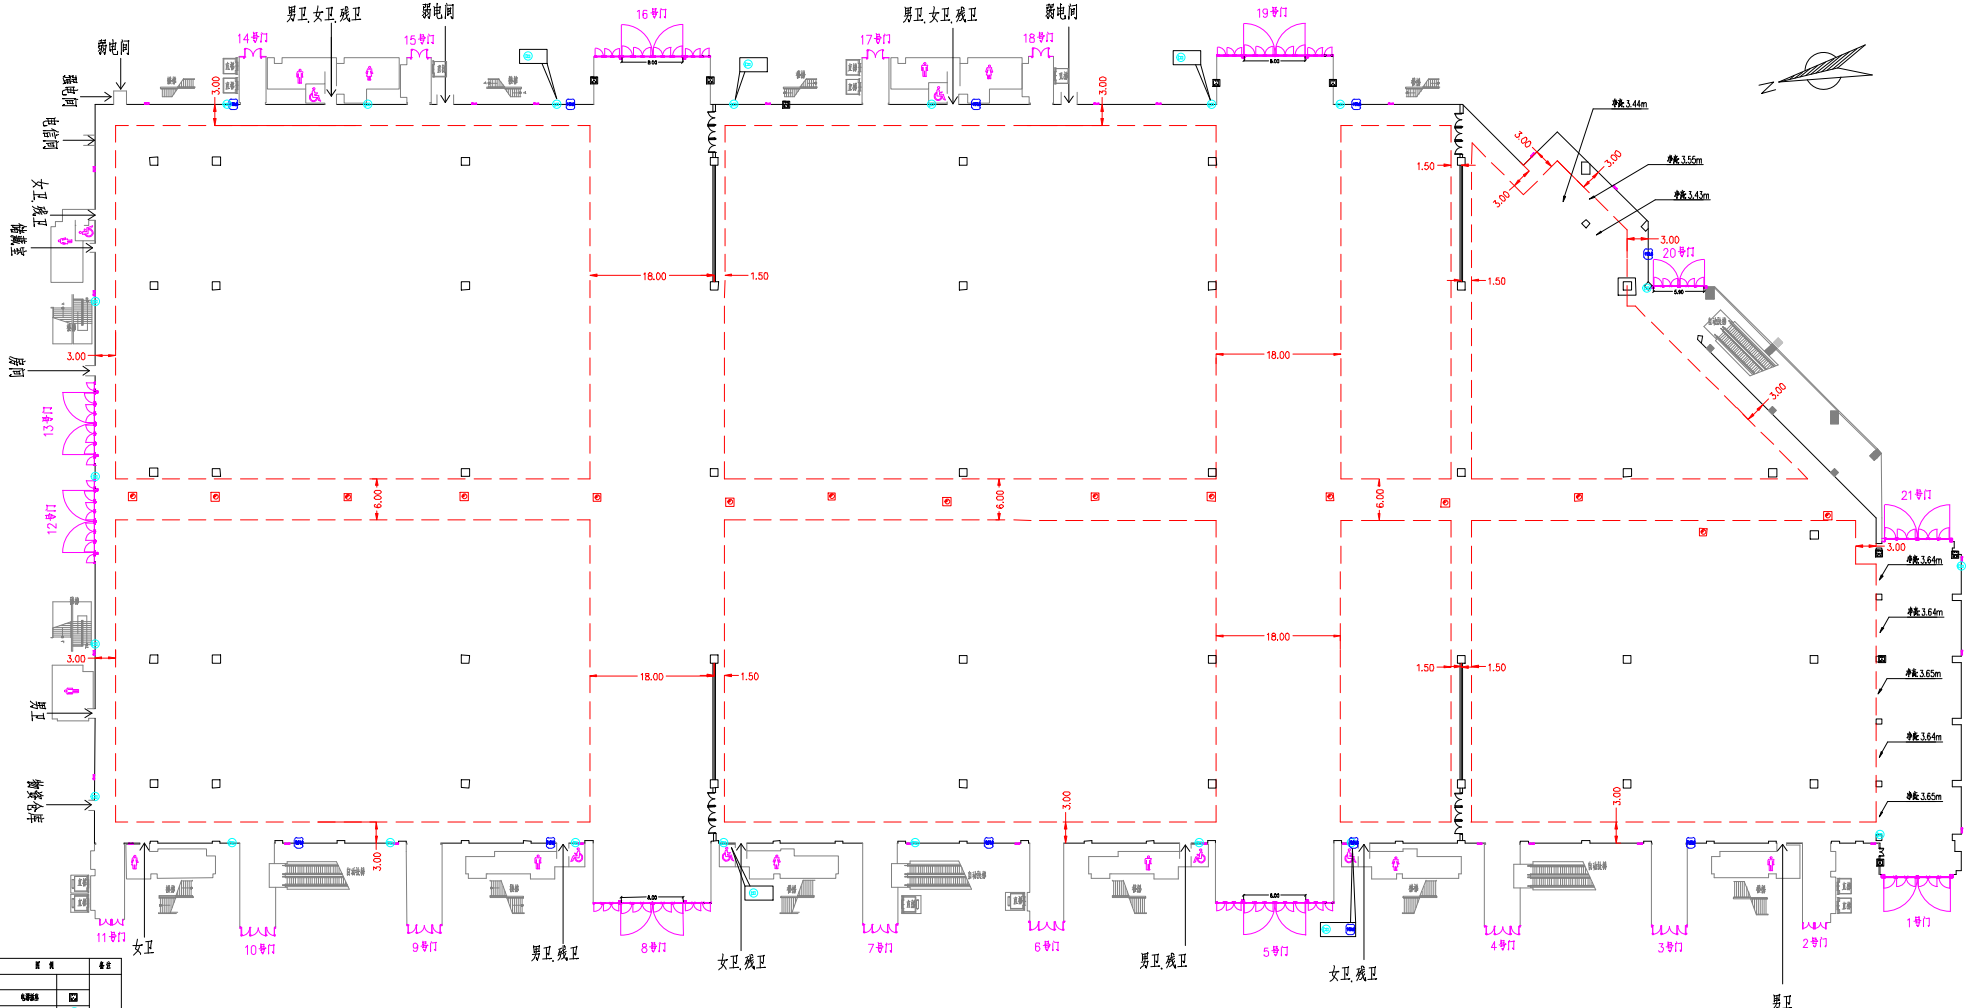

图例	备注

项目名称	1.1H.1.2H.2.1H和2.2H室内测绘	项目负责人	许亚东	绘图	李放	检查	高旋	复查	叶鹏	项目编号	201910249	比例	1:800
------	-------------------------	-------	-----	----	----	----	----	----	----	------	-----------	----	-------